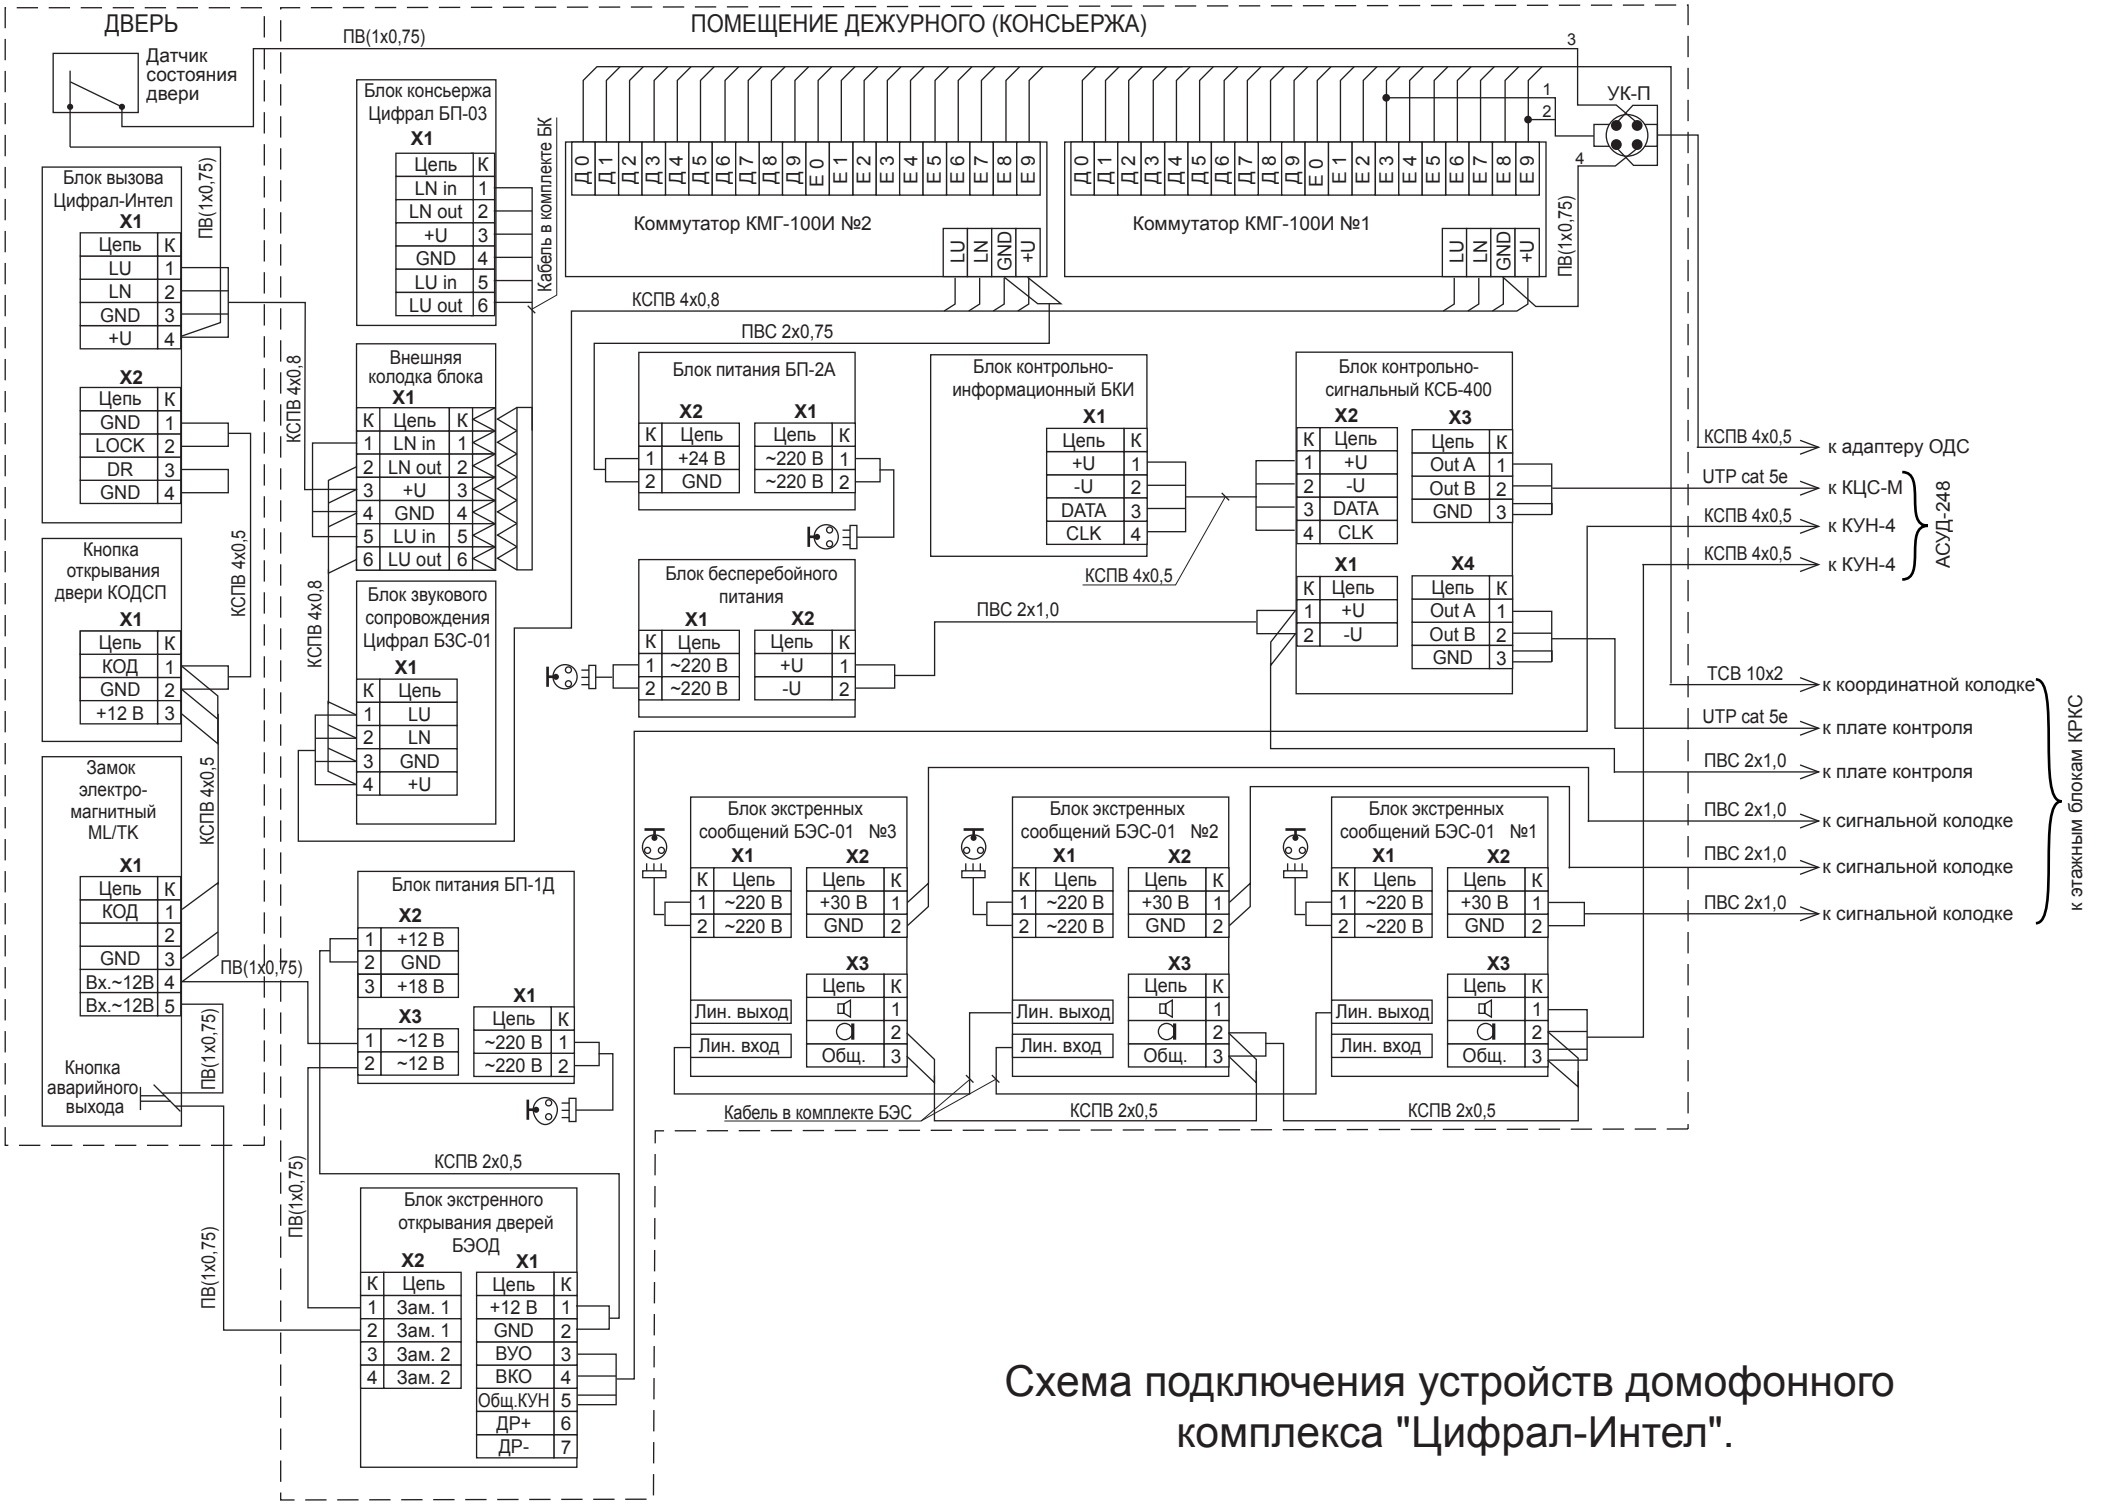

Схема подключения устройств домофонного комплекса "Цифрал-Интел".